14

COMMUNE de COURNONSEC

PROPRIETE des Héritiers MASCON

REF. Cadastrales : Section B Parcelles nº 1221
1260 - 1299 - 1338 & 1332

Lotissement
'Les CHÊNES VERTS'

Plan de Morcellement

VU POUR ÊTRE ANNEXÉ A L'ARRÊTÉ
PRÉFECTORAL DE CE JOUR
Montpellier, le....19..SEP..1979.....
Pour le Préfet et par délégation
L'Ingénieur en Chef, Directeur Départemental
P. le Directeur Départemental
et par délégation
P. le Chef de Service Administratif
chargé de
Le Chef de Section
M. TAFANI

ORDRE DES GÉOMÈTRES EXPERTS

CABINET J. PRÉVOST & R. POMMIER

6, place Molière - 34000 MONTPELLIER

Téléphone 72. 28. 63

LOTISSEMENT LES CHÊNES VERTS

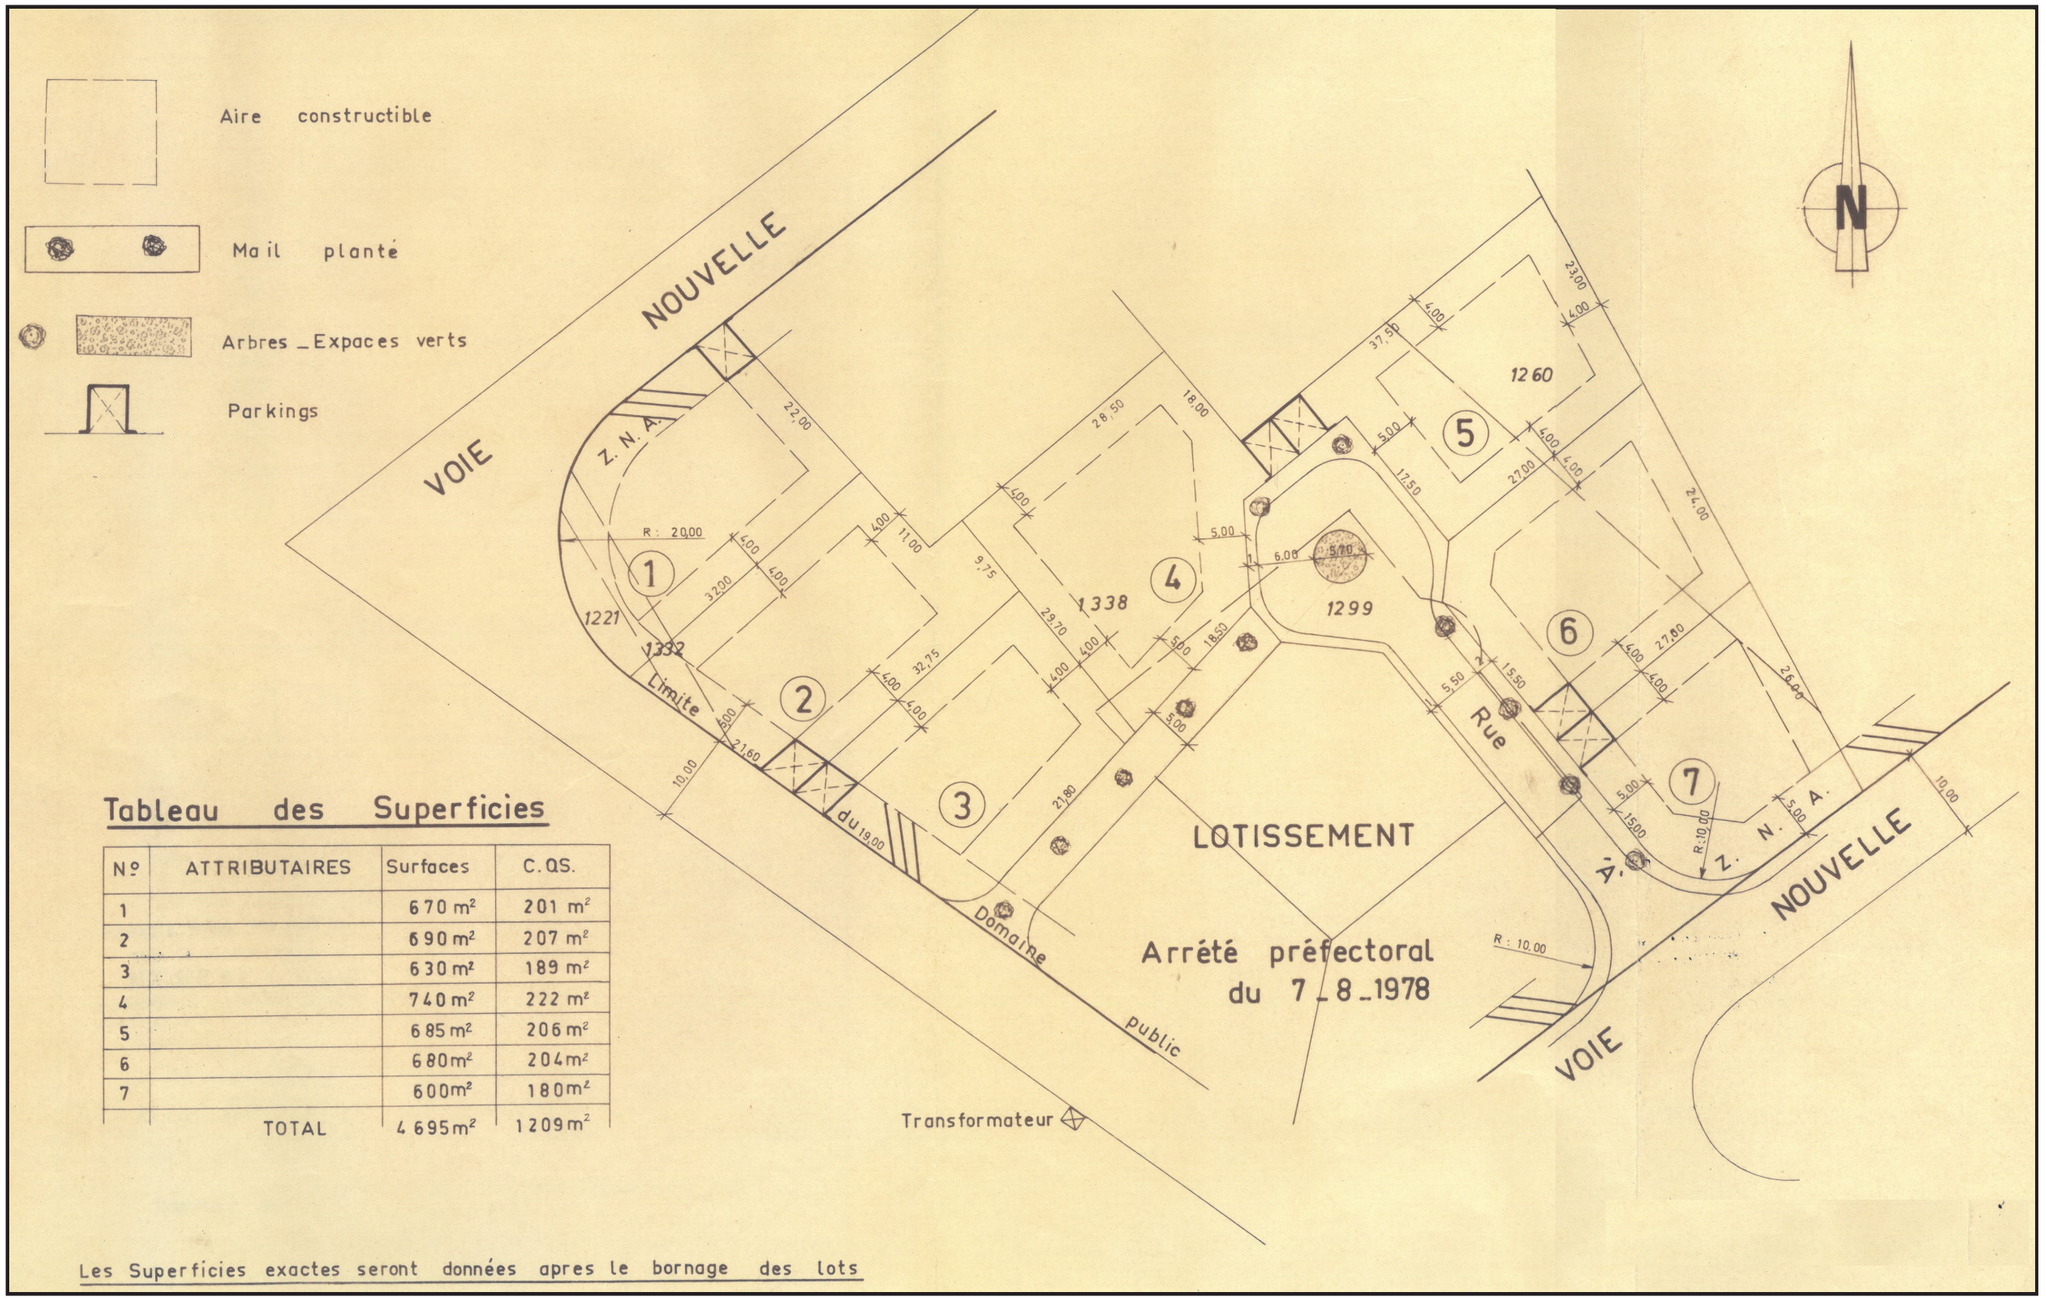

Tableau des Superficies

Nº	ATTRIBUTAIRES	Surfaces	C.QS.
1		670 m²	201 m²
2		690 m²	207 m²
3		630 m²	189 m²
4		740 m²	222 m²
5		685 m²	206 m²
6		680m²	204m²
7		600m²	180m²
	TOTAL	4 695m²	1209m²

Les Superficies exactes seront données apres le bornage des lots